


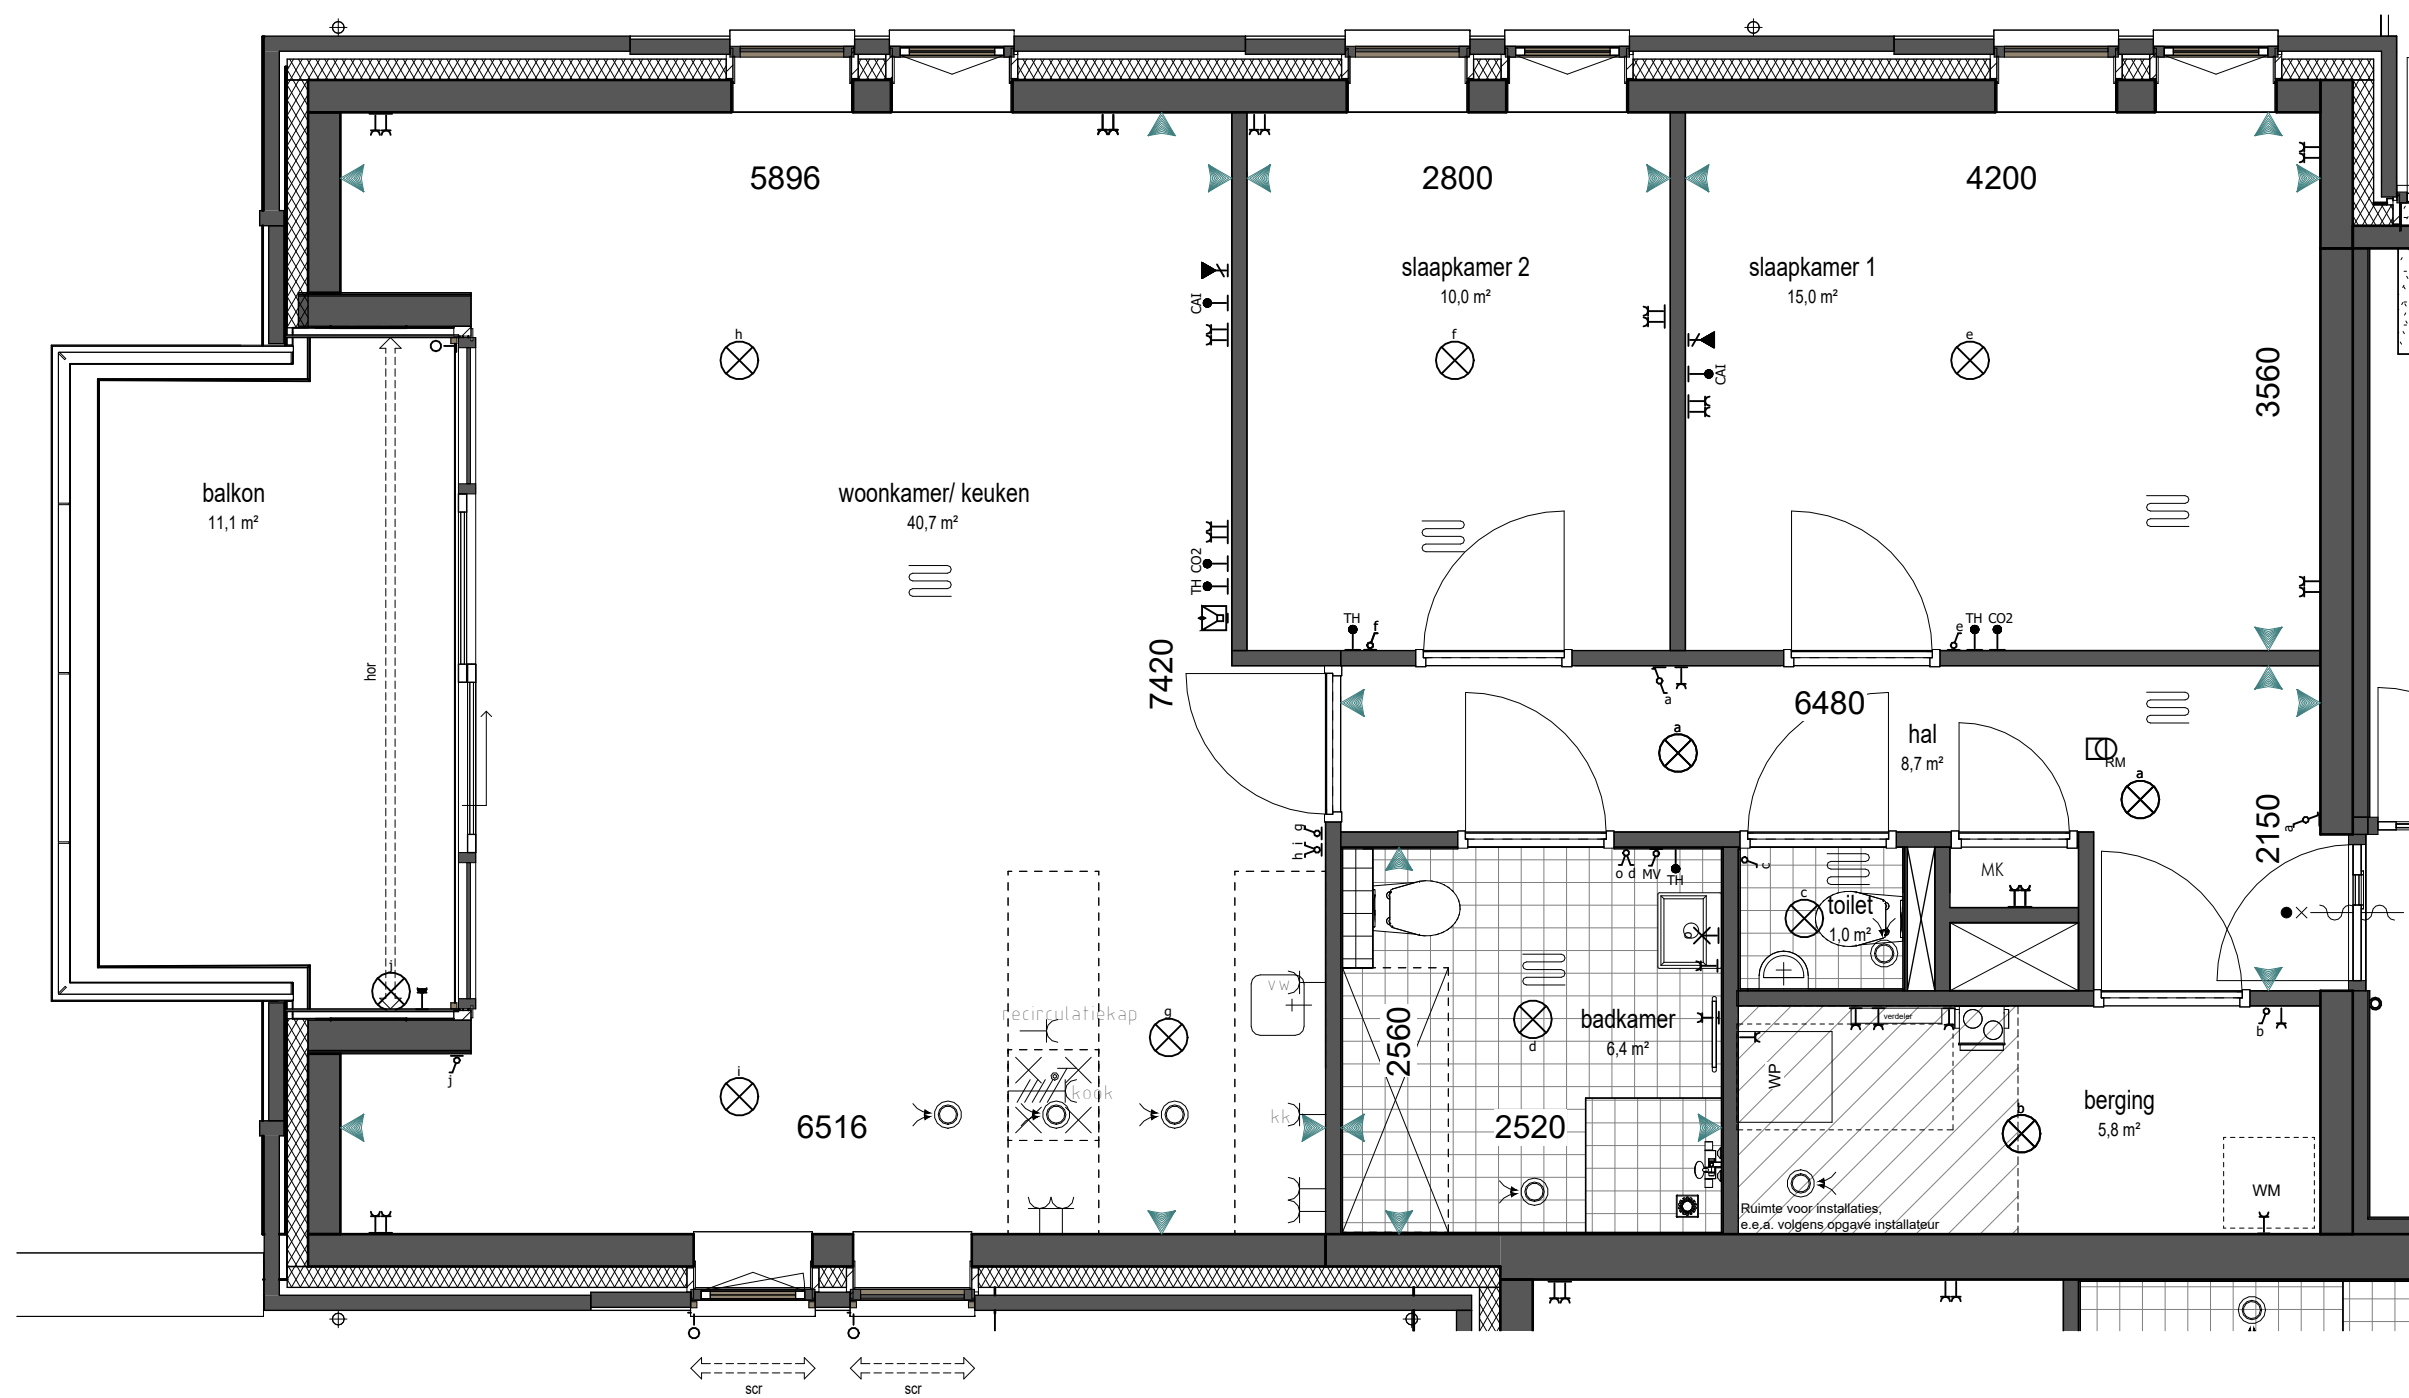

RENVOOI


De getekende posities van de elektra zijn indicatief.

- aanlooppunt data, CAT. 6e, bedraad
- aanlooppunt armatuur
- centraaldoos, inbouw
- centraaldoos, opbouw
- video-intercom post
- schakelaar, 1-polig
- schakelaar voor mechanische ventilatie
- schakelaar, serie
- schakelaar, serie
- thermostaatleiding, bedraad
- CO2 melders
- aanlooppunt CAI, bedraad
- leiding t.b.v. screens (zonwering)
- wandcontactdoos 1-voudig met beschermingscontact
- wandcontactdoos 1-voudig met beschermingscontact, waterdicht
- wandcontactdoos 2-voudig met beschermingscontact
- aanlooppunt buitenkraan
- perlex aansluiting
- deurbel
- screenbak + geleiders met screendoek (zonwering)
- schuif-hor
- sonair box
- vloerverwarming
- afzuigventiel (exacte locatie nader te bepalen)
- afzuigventiel tegen de wand/vloer (exacte locatie nader te bepalen)
- rookmelder
- deurdranger zelfsluitend (vrijloop deurdranger)

AFKORTINGEN

MK	meterkast	MV	mechanische ventilatie
WM	opstelplaats wasmachine	EV	elektrische radiator
WD	opstelplaats wasdroger	scr	screen

alle maten op de tekening zijn circa maten

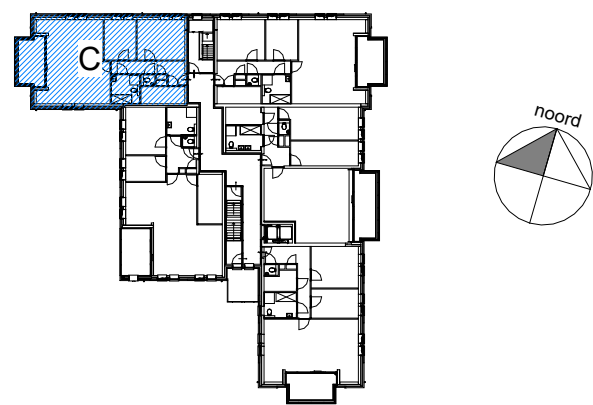

Enschedesestraat 163
7574 AC Oldenzaal
0541 570 440
www.jouwwonnen.nl
info@jouwwonnen.nl

Rigtersbleek-Zandvoort 10 2.14
7521 BE Enschede
053 20 32 800
www.beltmanarchitecten.nl
info@beltmanarchitecten.nl

BELTMANarchitecten

project	JOUW Wonen, App. Mariakerk, Oldenzaal	datum	21 05 2026
opdrachtgever	JOUW Wonen B.V.	gewijzigd	V2
fase	Verkoop	schaal	1:50
status		formaat	A2
onderdeel	Verkooptekening appartement 1 Het Berghuys	tekenaar	SvG/FB
		projectnummer	89501
		tekeningnummer	VK01c

