



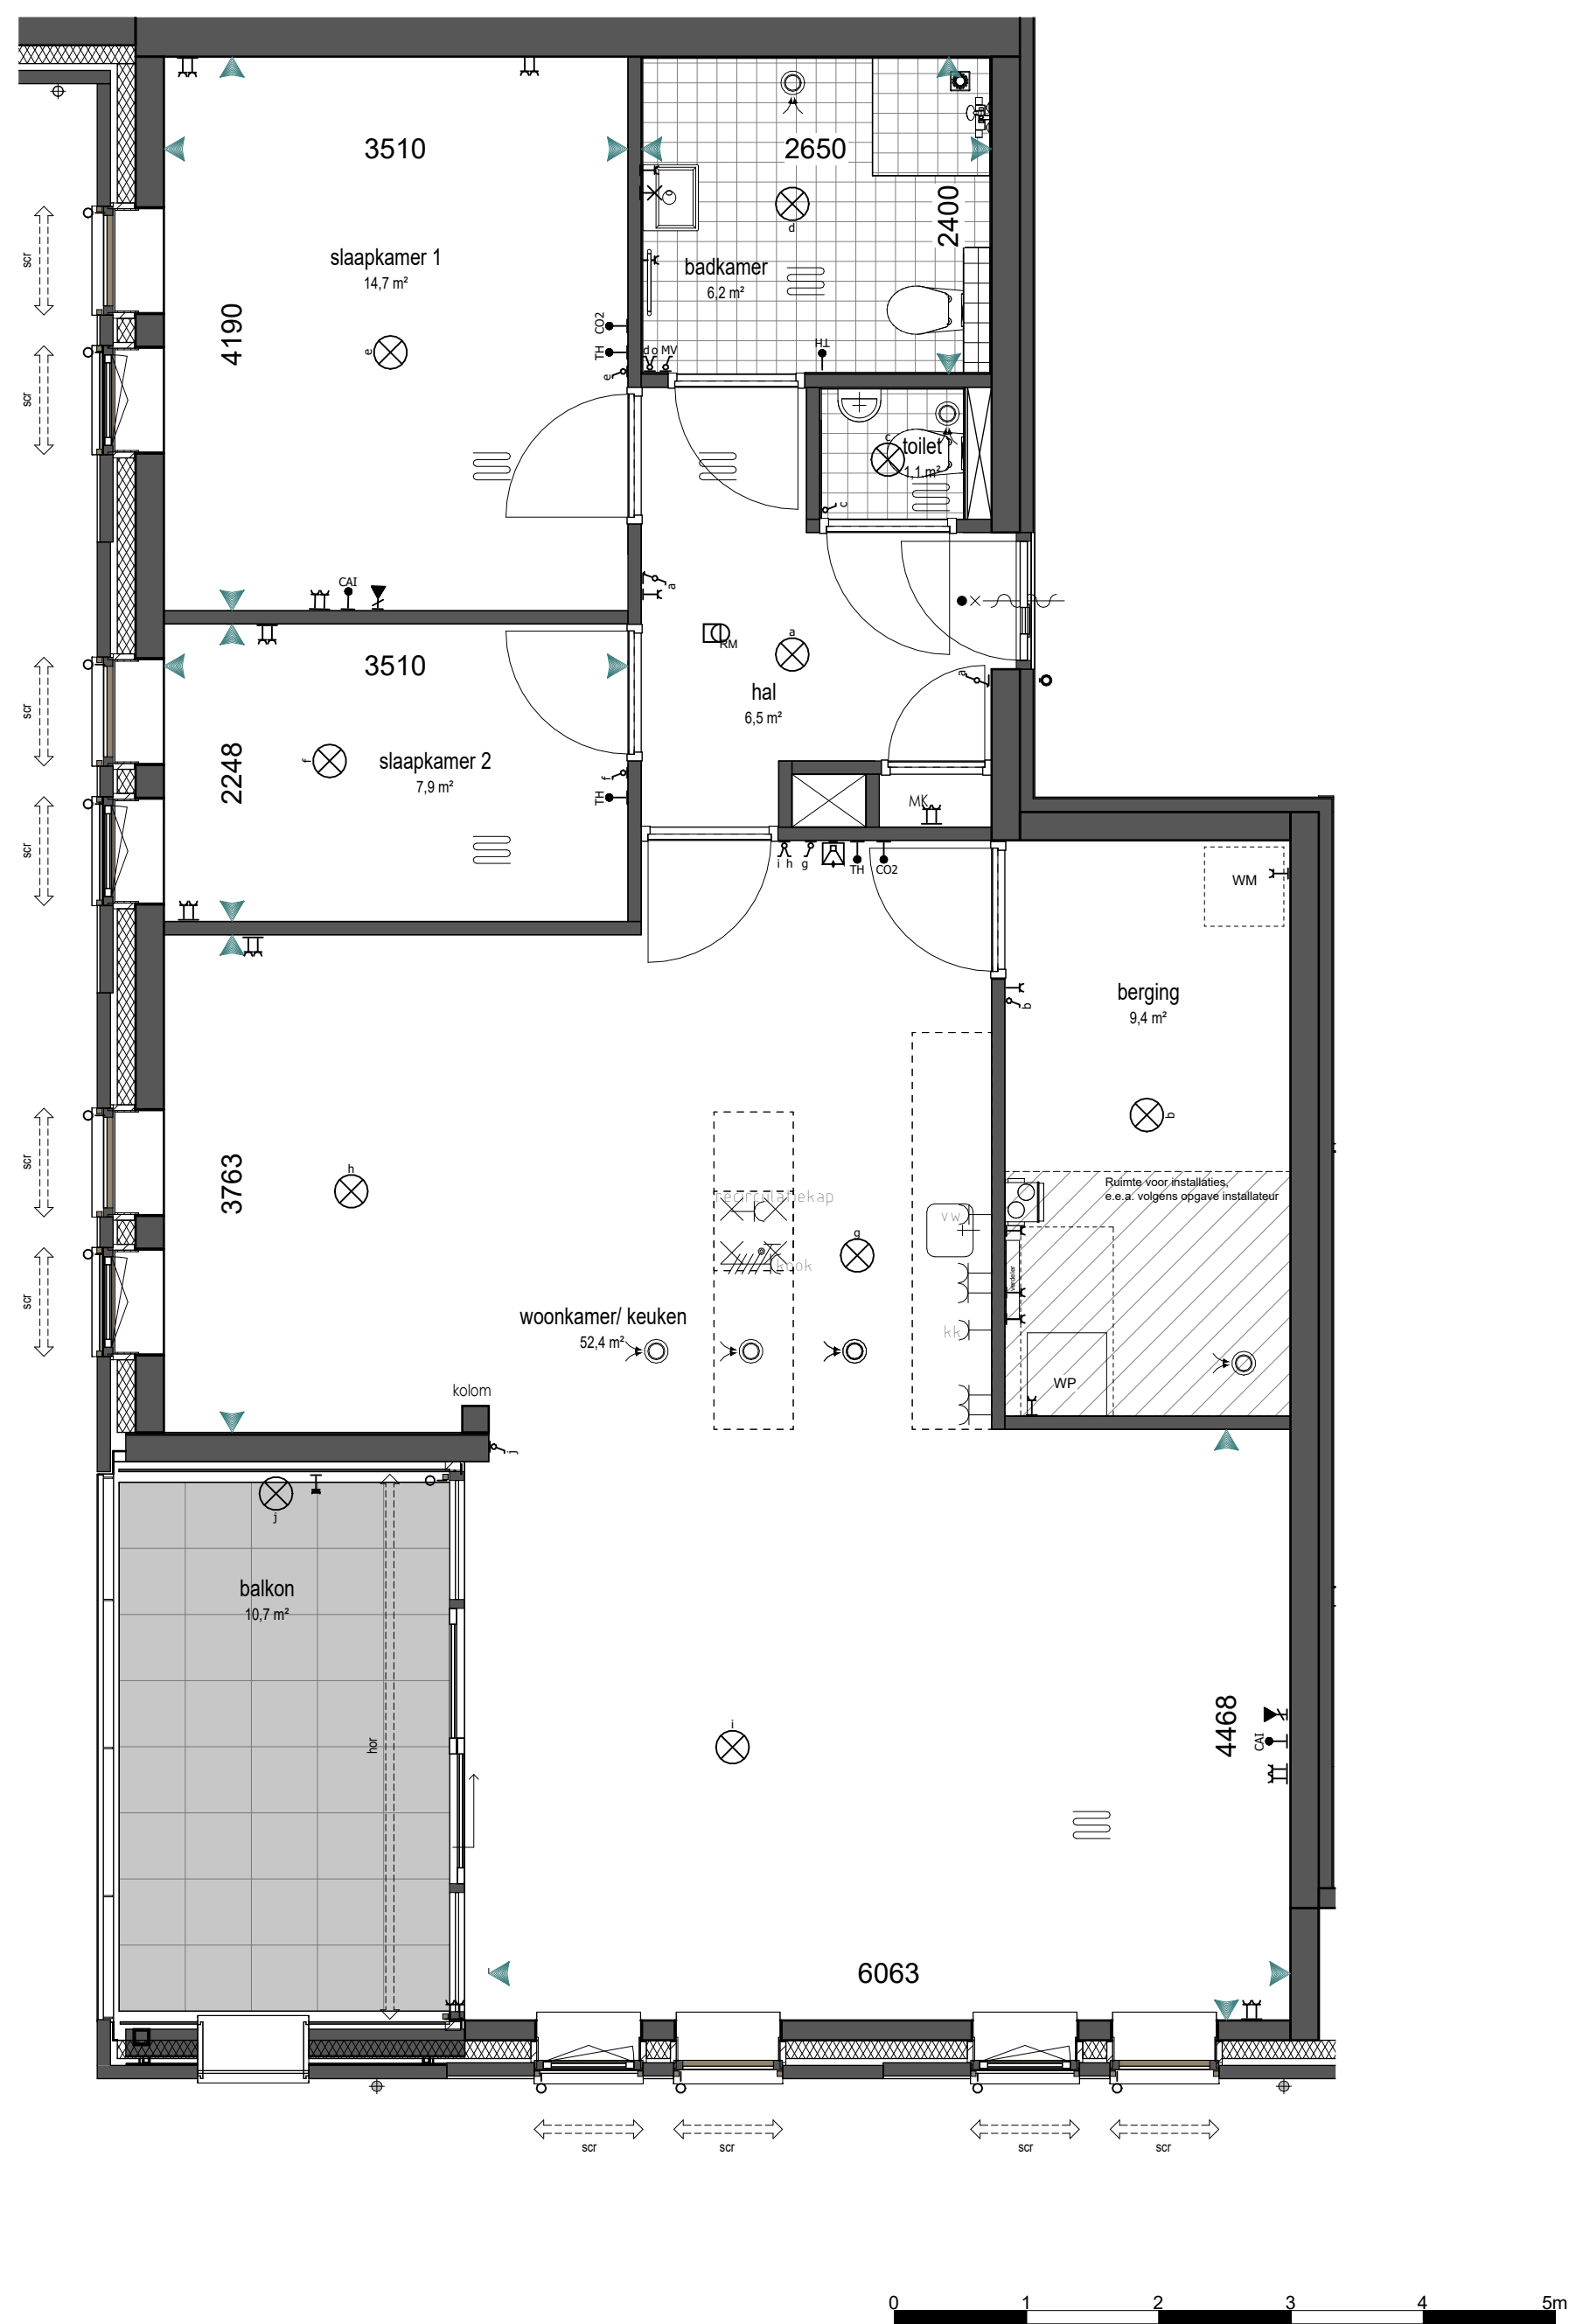

RENOVOOI	INSTALLATIES
De getekende posities van de elektra zijn indicatief.	
	aansluitpunt data, CAT. 6e, bedraad
	aansluitpunt armatuur
	centraaldoos, inbouw
	centraaldoos, opbouw
	video-intercom post
	schakelaar, 1-polig
	schakelaar voor mechanische ventilatie
	schakelaar, serie
	schakelaar, serie
	thermostaatleiding, bedraad
	CO2 melder
	aansluitpunt CA, bedraad
	leiding t.b.v. screens (zonwering)
	wandcontactdoos 1-voudig met beschermingscontact
	wandcontactdoos 1-voudig met beschermingscontact, waterdicht
	wandcontactdoos 2-voudig met beschermingscontact
	aansluitpunt buitenkraan
	perlex aansluiting
	deurbel
	screenbak + geleiders met screendoek (zonwering)
	schuif-hor
	sonair box
	vloerverwarming
	afzuigventiel (exacte locatie nader te bepalen)
	afzuigventiel tegen de wand/vloer (exacte locatie nader te bepalen)
	rookmelder
	deurdranger zelfsluitend (vrijloop deurdranger)
AFKORTINGEN	
MK	meterkast
WM	opstelplaats wasmachine
WD	opstelplaats wasdroger
MV	mechanische ventilatie
EV	elektrische radiator
scr	screen

alle maten op de tekening zijn circa maten

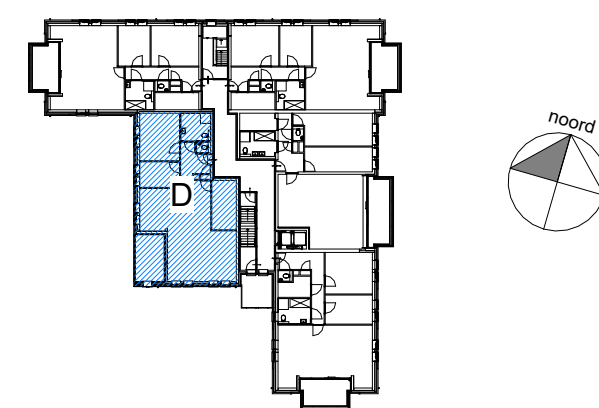

Enschedesestraat 163
7574 AC Oldenzaal
0541 570 440
www.jouwwonen.nl
info@jouwwonen.nl

Rigtersbleek-Zandvoort 10 2.14
7521 BE Enschede
053 20 32 800
www.beltmanarchitecten.nl
info@beltmanarchitecten.nl

BELTMANarchitecten

project	JOUW Wonen, App. Mariakerk, Oldenzaal	datum	21 05 2026
opdrachtgever	JOUW Wonen B.V.	gewijzigd	V2
fase	Verkoop	schaal	1:50
status		formaat	A2
onderdeel	Verkooptekening appartement 8 Het Berghuys	tekenaar	SvG/FB
		projectnummer	89501
		tekeningnummer	VK08d