
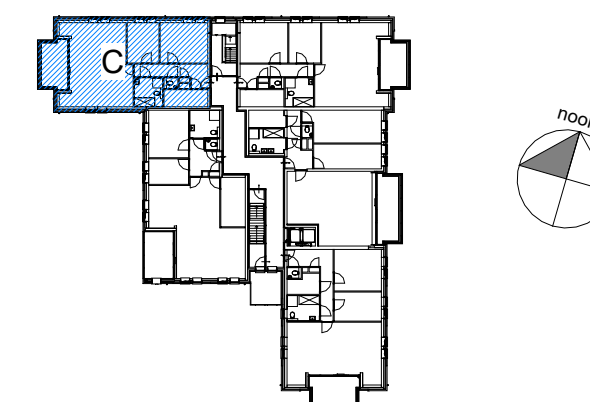


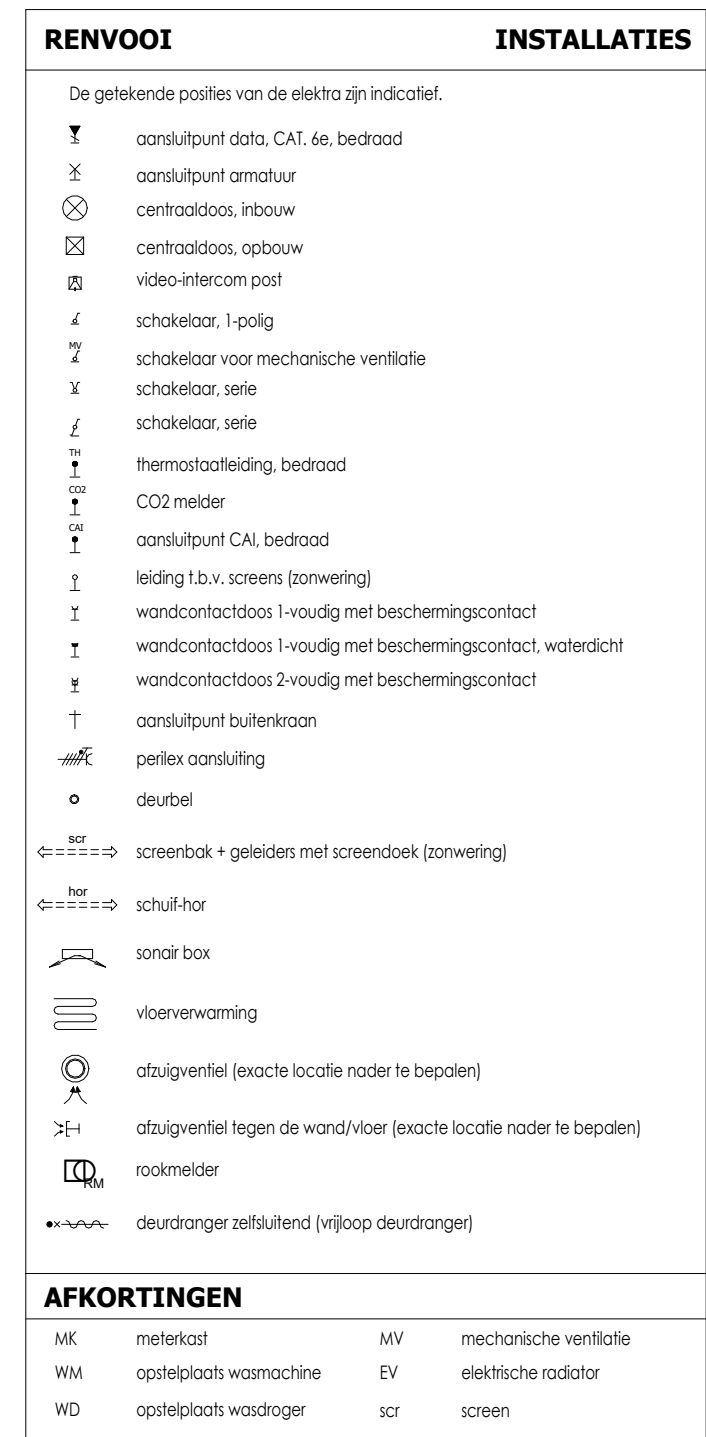

Enschedeestraat 163
7574 AC Oldenzaal
0541 570 440
www.jouwwonen.nl
info@jouwwonen.nl

Rijtersbleek-Zandvoort 10 2.14
7521 BE Enschede
053 20 32 800
www.beltmanarchitecten.nl
info@beltmanarchitecten.nl

BELTMANarchitecten

datum **21 05 2026**

gewijzigd **V2**

schaal **1:50**

formaat **A2**

tekenaar **SvG/FB**

projectnummer **89501**

tekeningnummer **VK11c**