
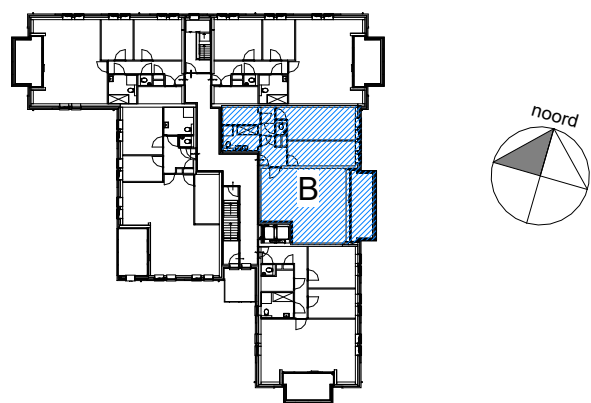
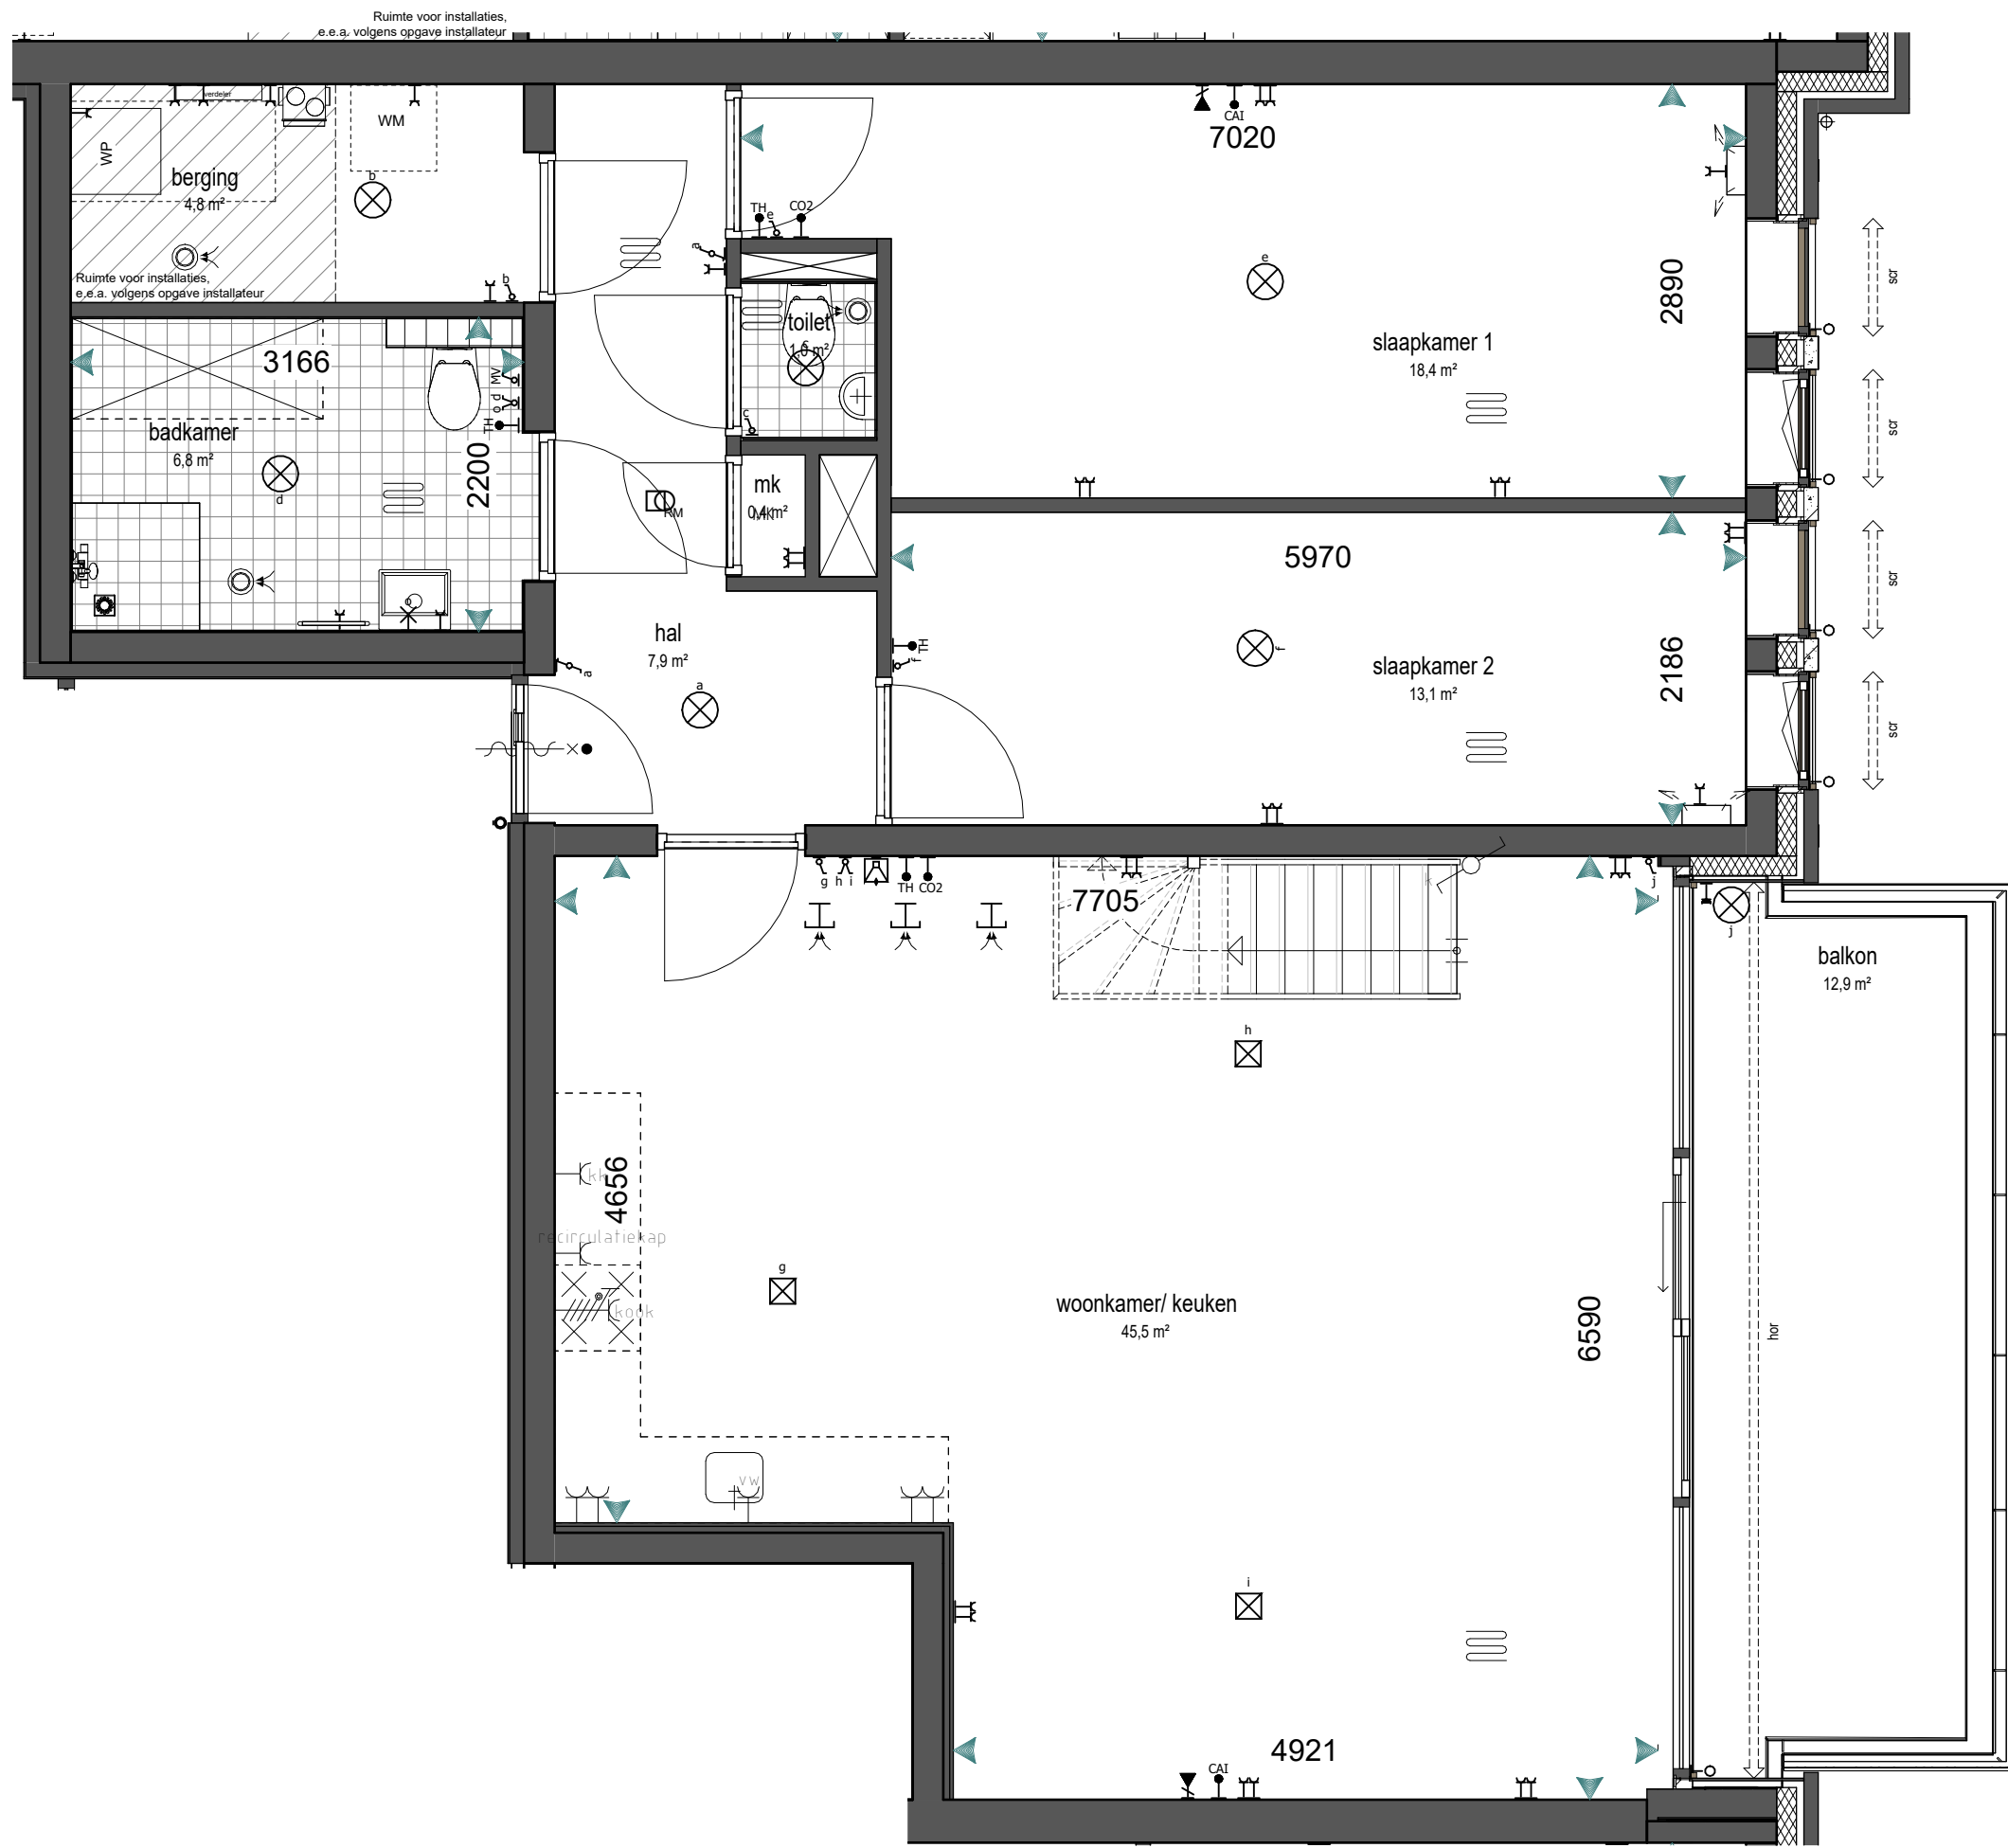


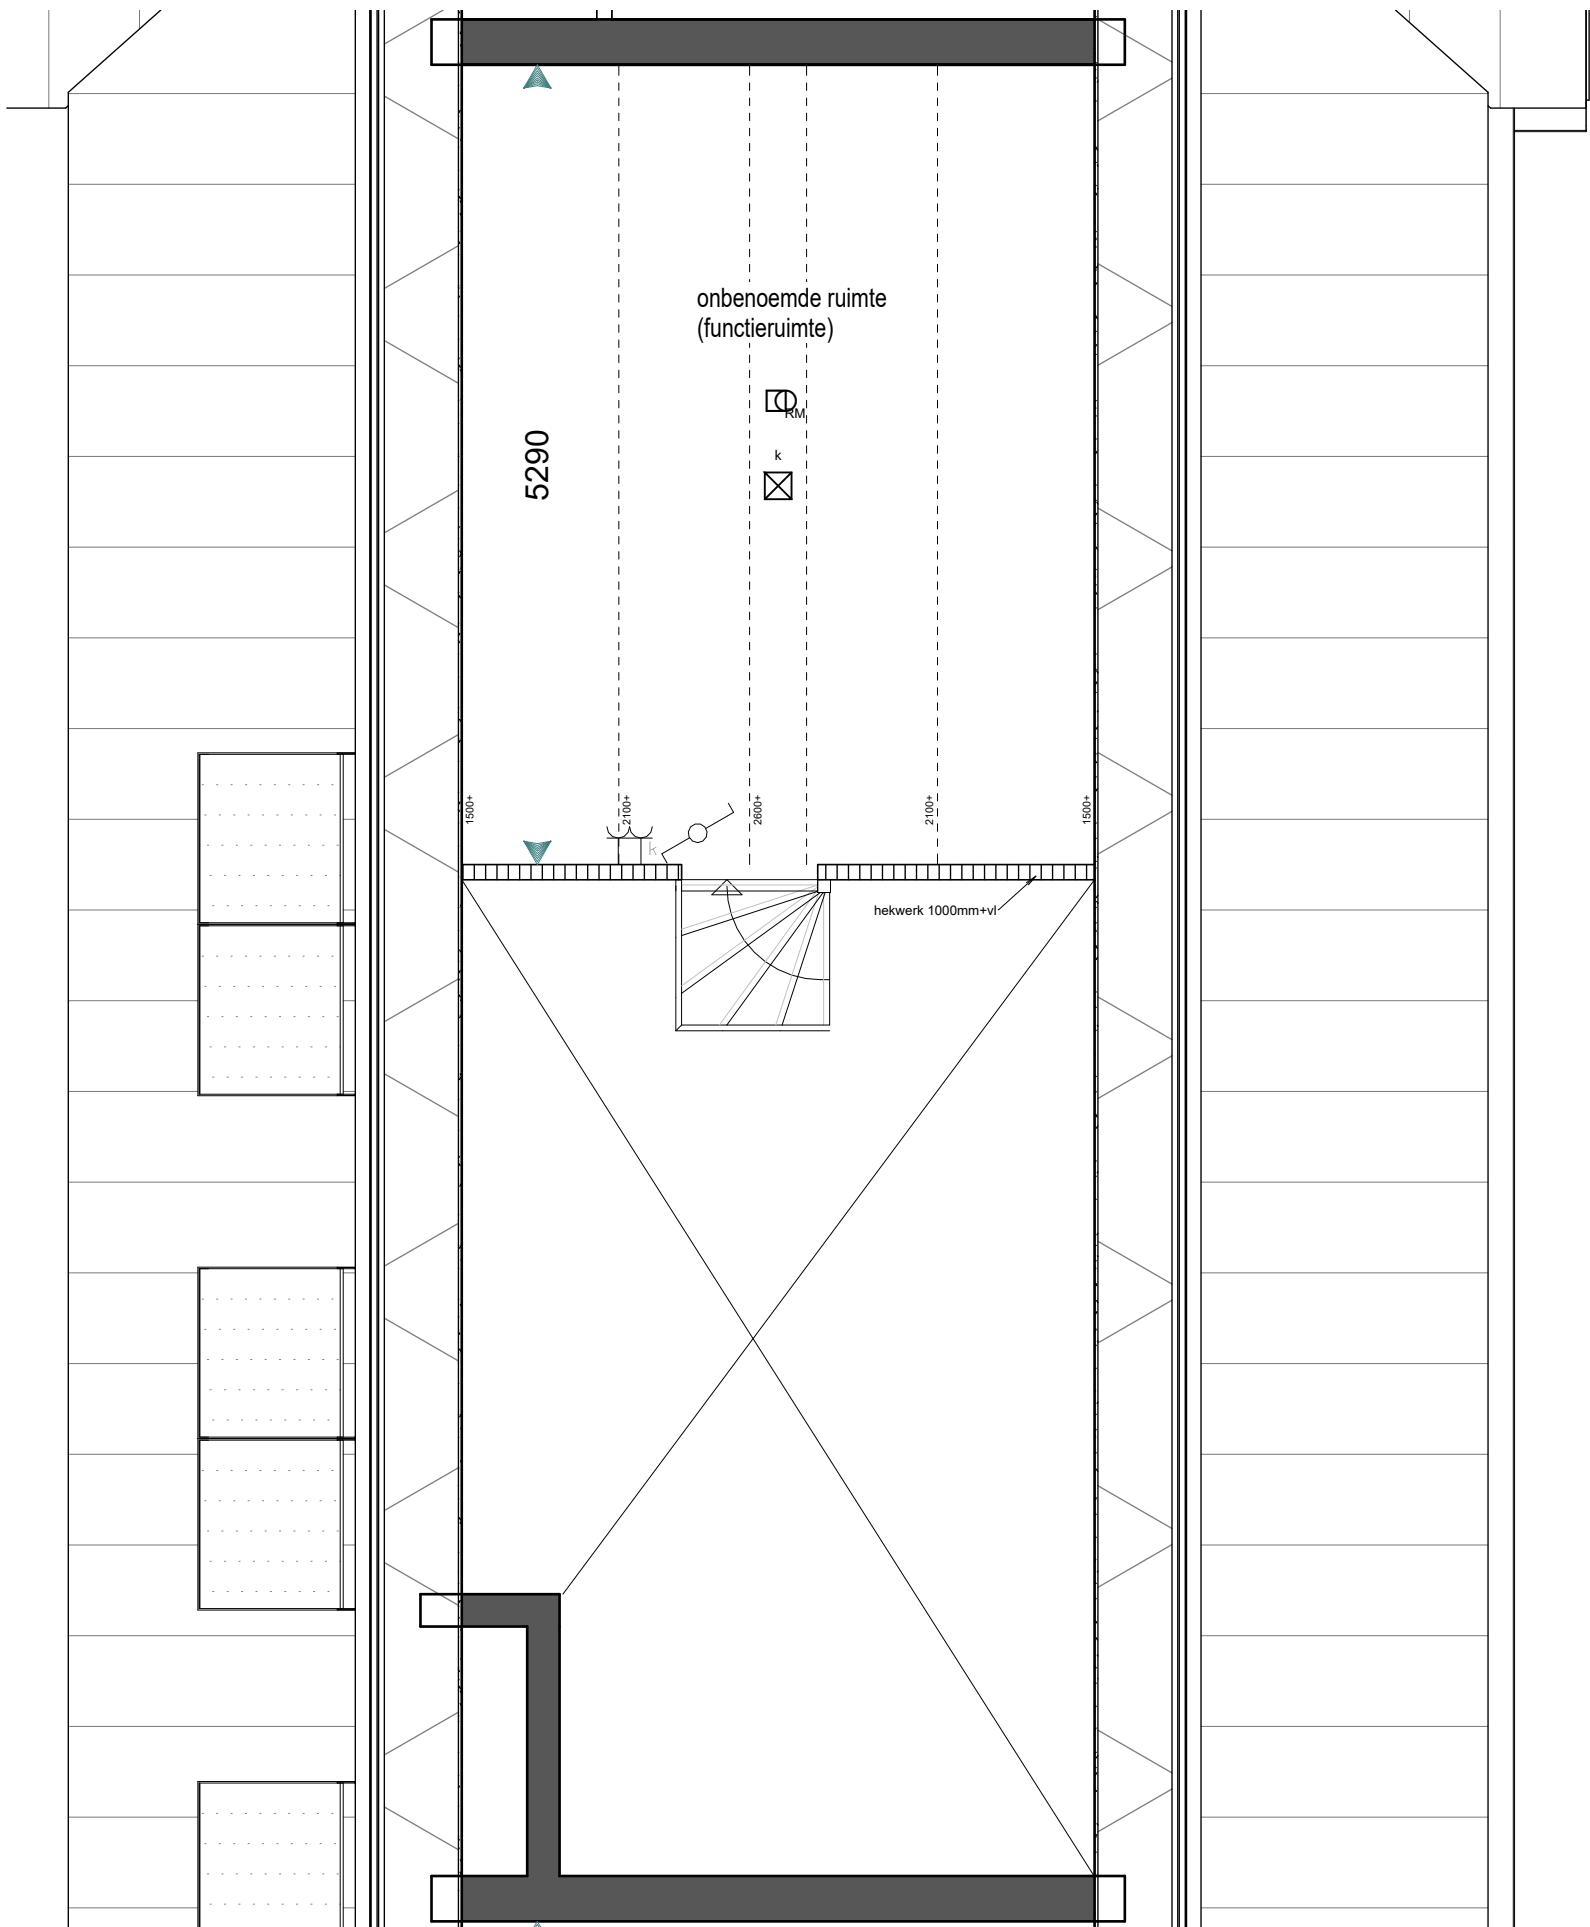

Enschedesestraat 163
7521 AC Oldenzaal
0541 570 440
www.jouwwonen.nl
info@jouwwonen.nl

Rijtersbleek-Zandvoort 10 2.14
7521 BE Enschede
053 20 32 800
www.beltmanarchitecten.nl
info@beltmanarchitecten.nl

BELTMANarchitecten

project	JOUW Wonen, App. Mariakerk, Oldenzaal	datum	21 05 2026
opdrachtgever	JOUW Wonen B.V.	gewijzigd	V2
fase	Verkoop	schaal	1:50
status		formaat	A2L
onderdeel	Verkooptekening appartement 14 Het Berghuys	tekenaar	SvG/FB
		projectnummer	89501
		tekeningnummer	VK14b

RENVOOI	INSTALLATIES		
De getekende posities van de elektra zijn indicatief.			
	aansluitpunt data, CAT, 6e, bedraad		
	aansluitpunt armatuur		
	centraaldoos, inbouw		
	centraaldoos, opbouw		
	video-intercom post		
	schakelaar, 1-polig		
	schakelaar voor mechanische ventilatie		
	schakelaar, serie		
	schakelaar, serie		
	thermostaatleiding, bedraad		
	CO2 melder		
	aansluitpunt CAI, bedraad		
	leiding t.b.v. screens (zonwering)		
	wandcontactdoos 1-voudig met beschermingscontact		
	wandcontactdoos 1-voudig met beschermingscontact, waterdicht		
	wandcontactdoos 2-voudig met beschermingscontact		
	aansluitpunt buitenkraan		
	perlex aansluiting		
	deurbel		
	screenbak + geleiders met screendoek (zonwering)		
	schuil-hor		
	sonair box		
	vloerverwarming		
	afzuigventiel (exacte locatie nader te bepalen)		
	afzuigventiel tegen de wand/vloer (exacte locatie nader te bepalen)		
	rookmelder		
	deurdranger zelfsluitend (vrijloop deurdranger)		
AFKORTINGEN			
MK	meterkast	MV	mechanische ventilatie
WM	opstelplaats wasmachine	EV	elektrische radiator
WD	opstelplaats wasdroger	scr	screen

alle maten op de tekening zijn circa maten

