
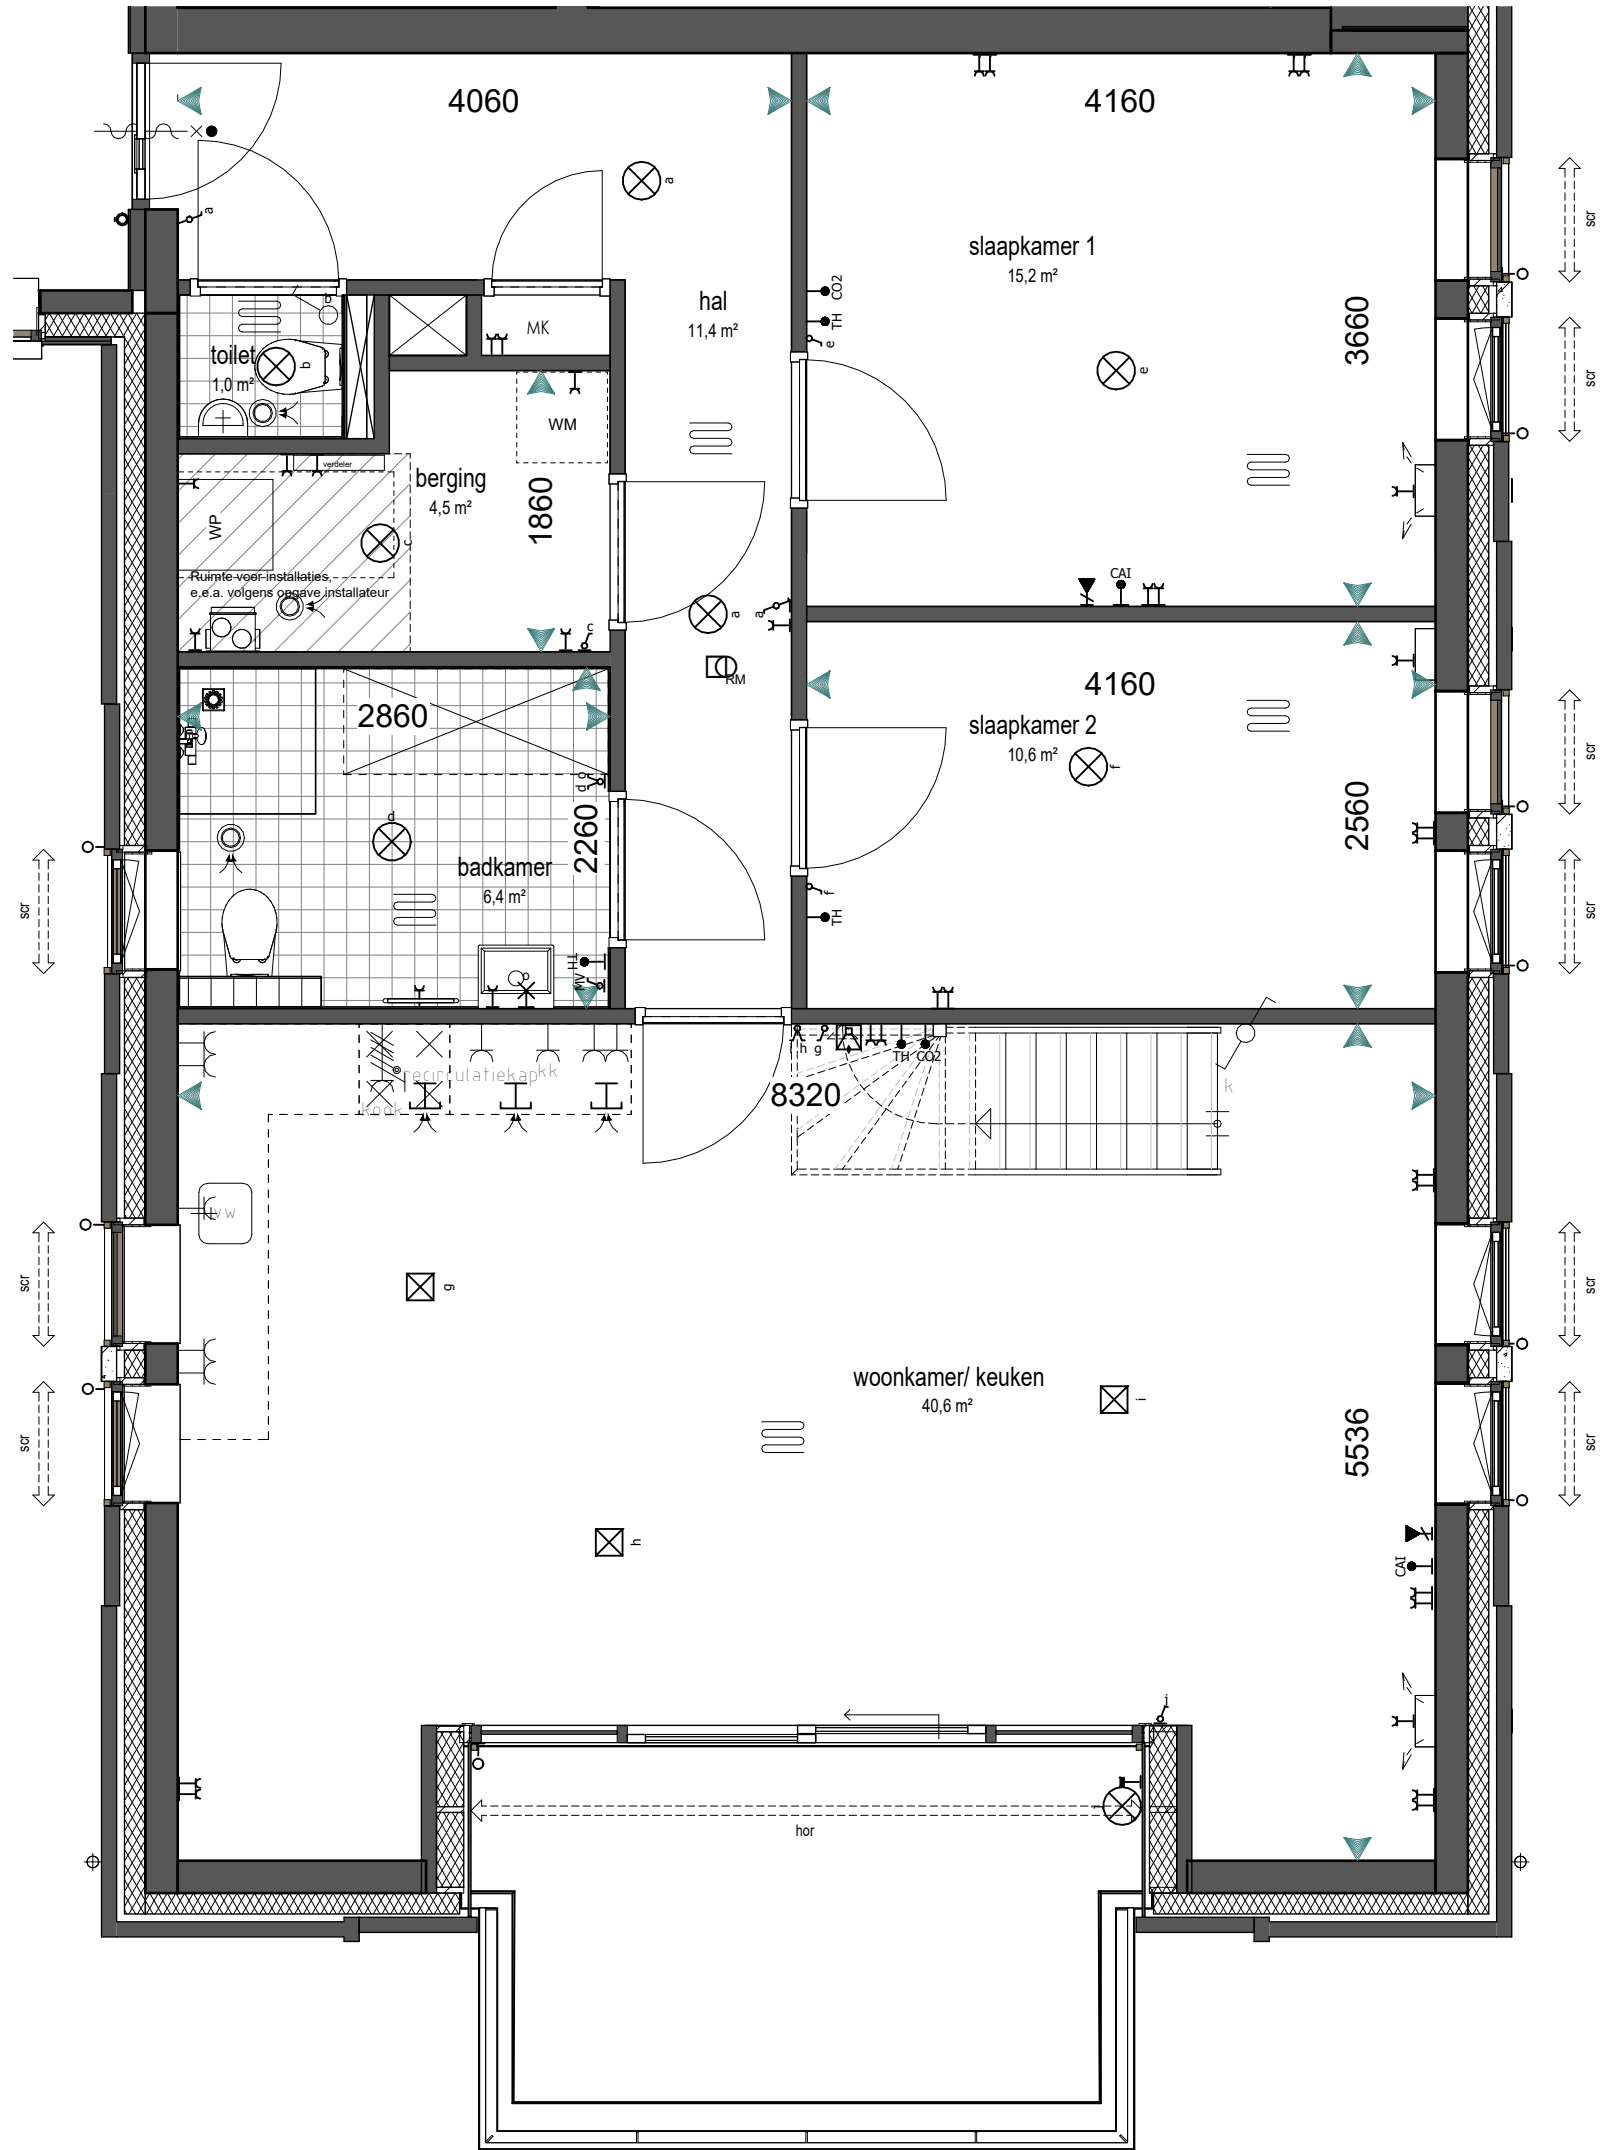


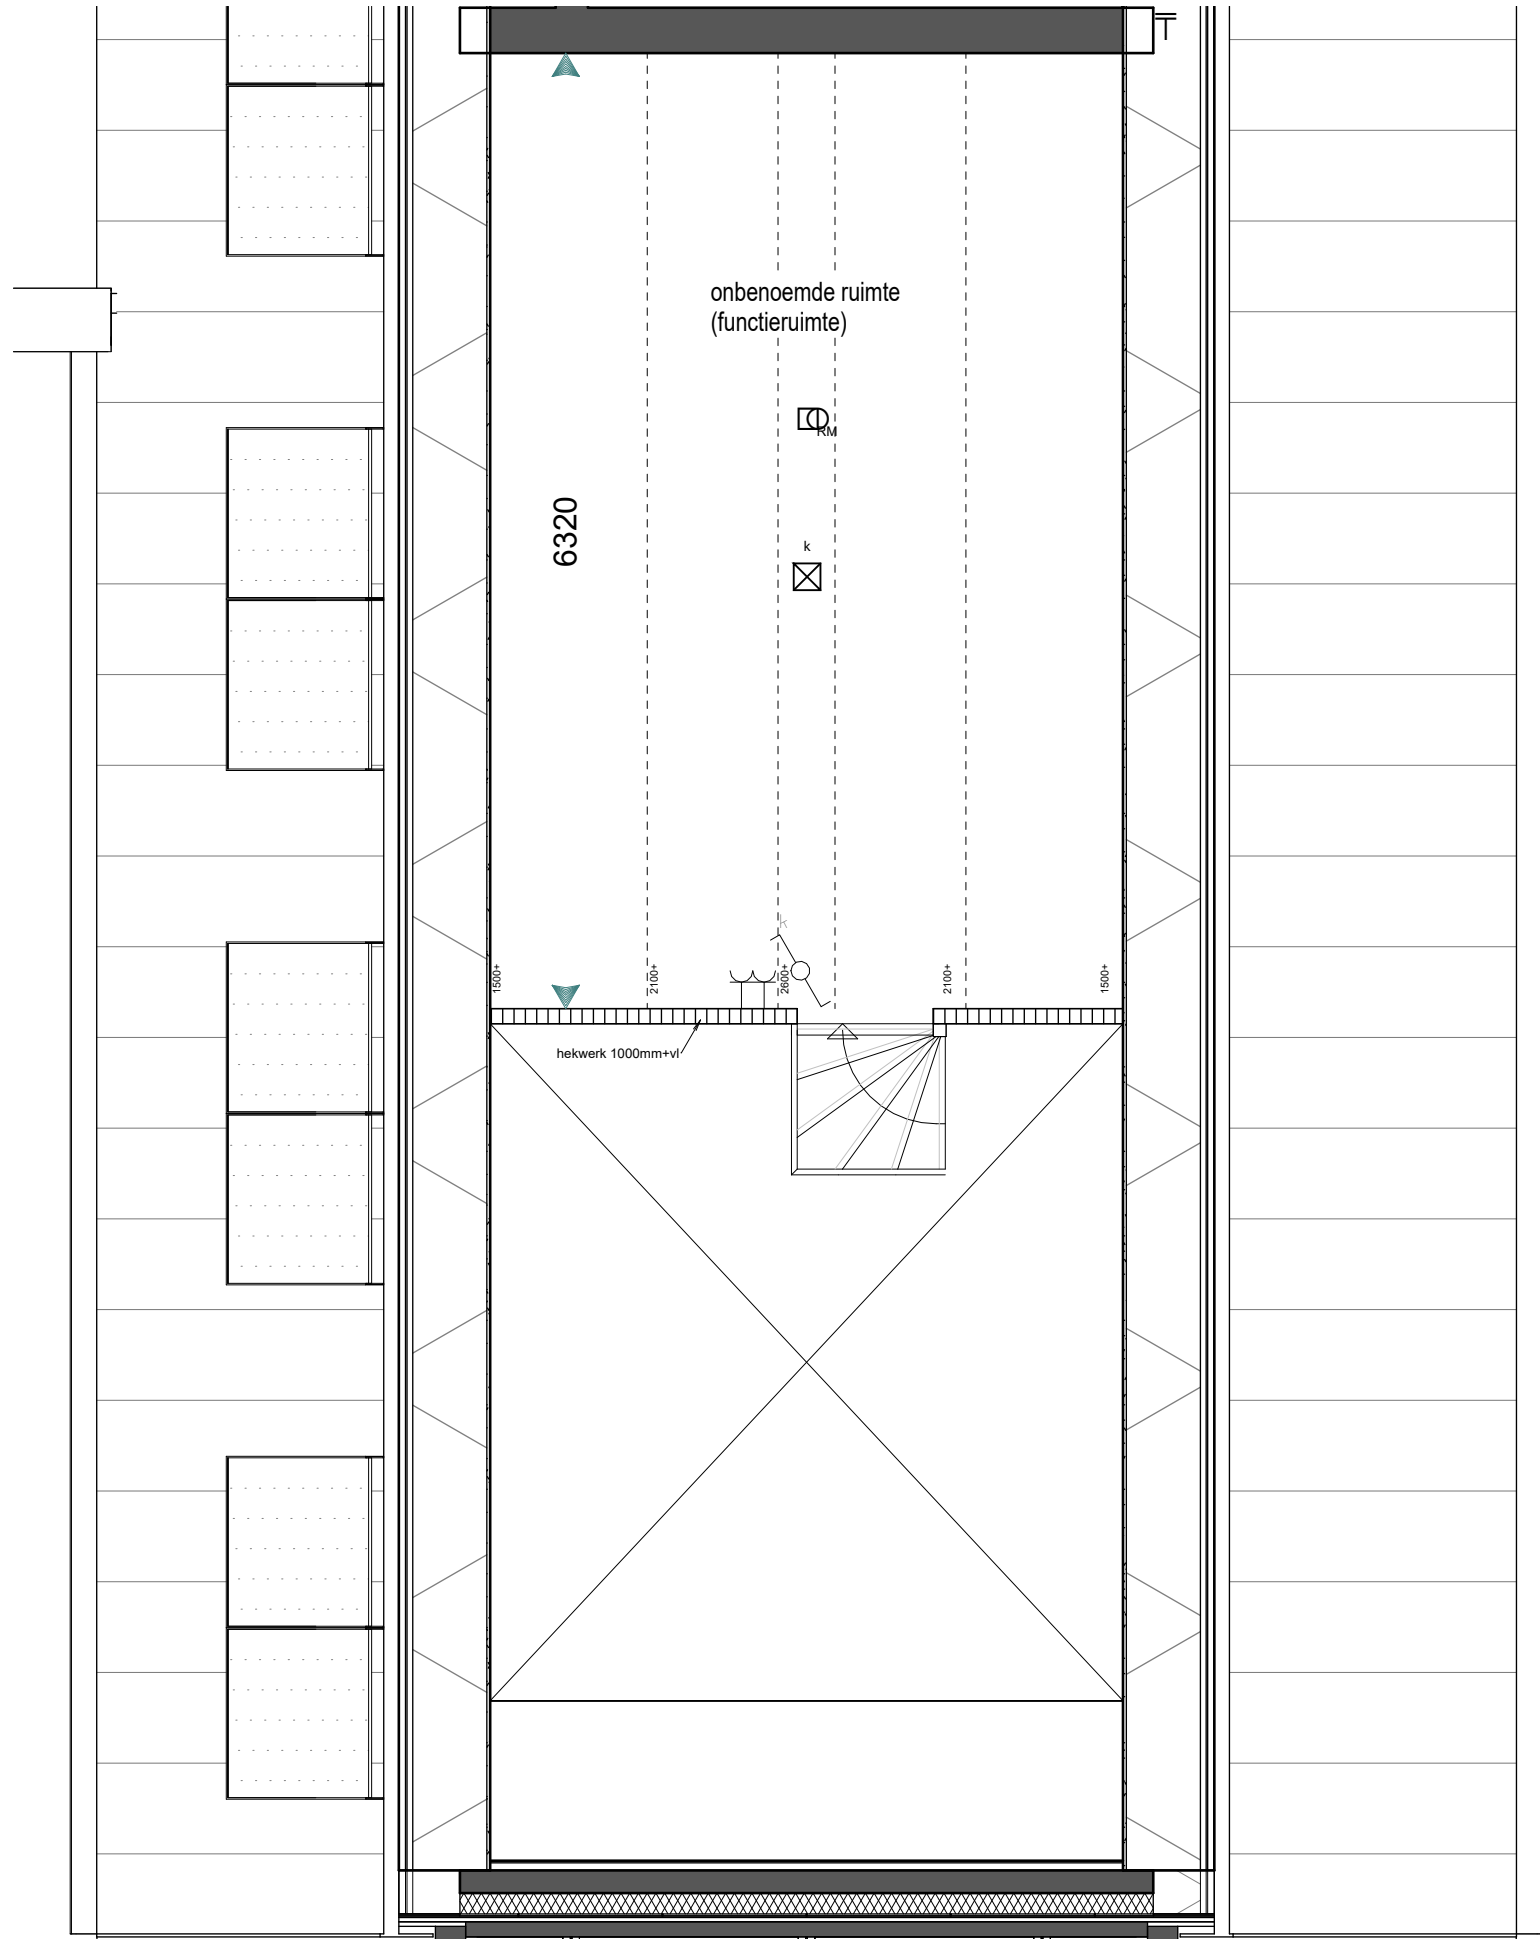

RENNVOOI

INSTALLATIES

De getekende posities van de elektro zijn indicatief.

aansluitpunt data, CAT, 6e, bedraad

aansluitpunt armatuur

centraaldoos, inbouw

centraaldoos, opbouw

video-intercom post

schakelaar, 1-polig

schakelaar voor mechanische ventilatie

schakelaar, serie

schakelaar, serie

thermostaatleiding, bedraad

CO2 melder

aansluitpunt CAT, bedraad

leiding t.b.v. screens (zonwering)

wandcontactdoos 1-voudig met beschermingscontact

wandcontactdoos 1-voudig met beschermingscontact, waterdicht

wandcontactdoos 2-voudig met beschermingscontact

aansluitpunt buitenkraan

perlex aansluiting

deurbel

screenbak + geleiders met screendoek (zonwering)

schuif-hor

sonair box

vloerverwarming

afzuigventiel (exacte locatie nader te bepalen)

afzuigventiel tegen de wand/vloer (exacte locatie nader te bepalen)

rookmelder

deurdranger zelfsluitend (vrijloop deurdranger)

AFKORTINGEN

MK

meterkast

MV

mechanische ventilatie

WM

opstelplaats wasmachine

EV

elektrische radiator

WD




opstelplaats wasdroger

scr

screen



alle maten op de tekening zijn circa maten

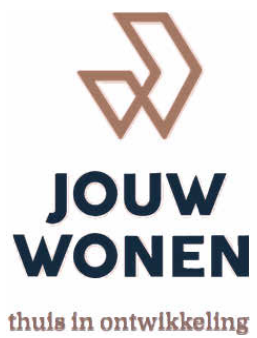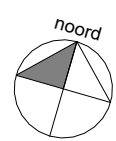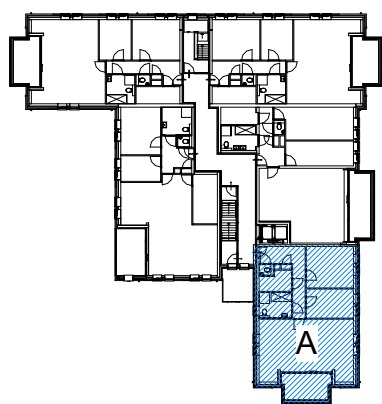

Enschede
7521 BE Enschede
053 20 32 800
www.jouwwonen.nl
info@jouwwonen.nl

BELTMANarchitecten

Rijtersbleek-Zandvoort 10.2.14
7521 BE Enschede
053 20 32 800
www.beltmanarchitecten.nl
info@beltmanarchitecten.nl

project	JOUW Wonen, App. Mariakerk, Oldenzaal	datum	21 05 2026
opdrachtgever	JOUW Wonen B.V.	gewijzigd	V2
fase	Verkoop	schaal	1:50
status		formaat	A2L
onderdeel	Verkooptekening appartement 15 Het Berghuys	tekenaar	SvG/FB
		projectnummer	89501
		tekeningnummer	VK15a