


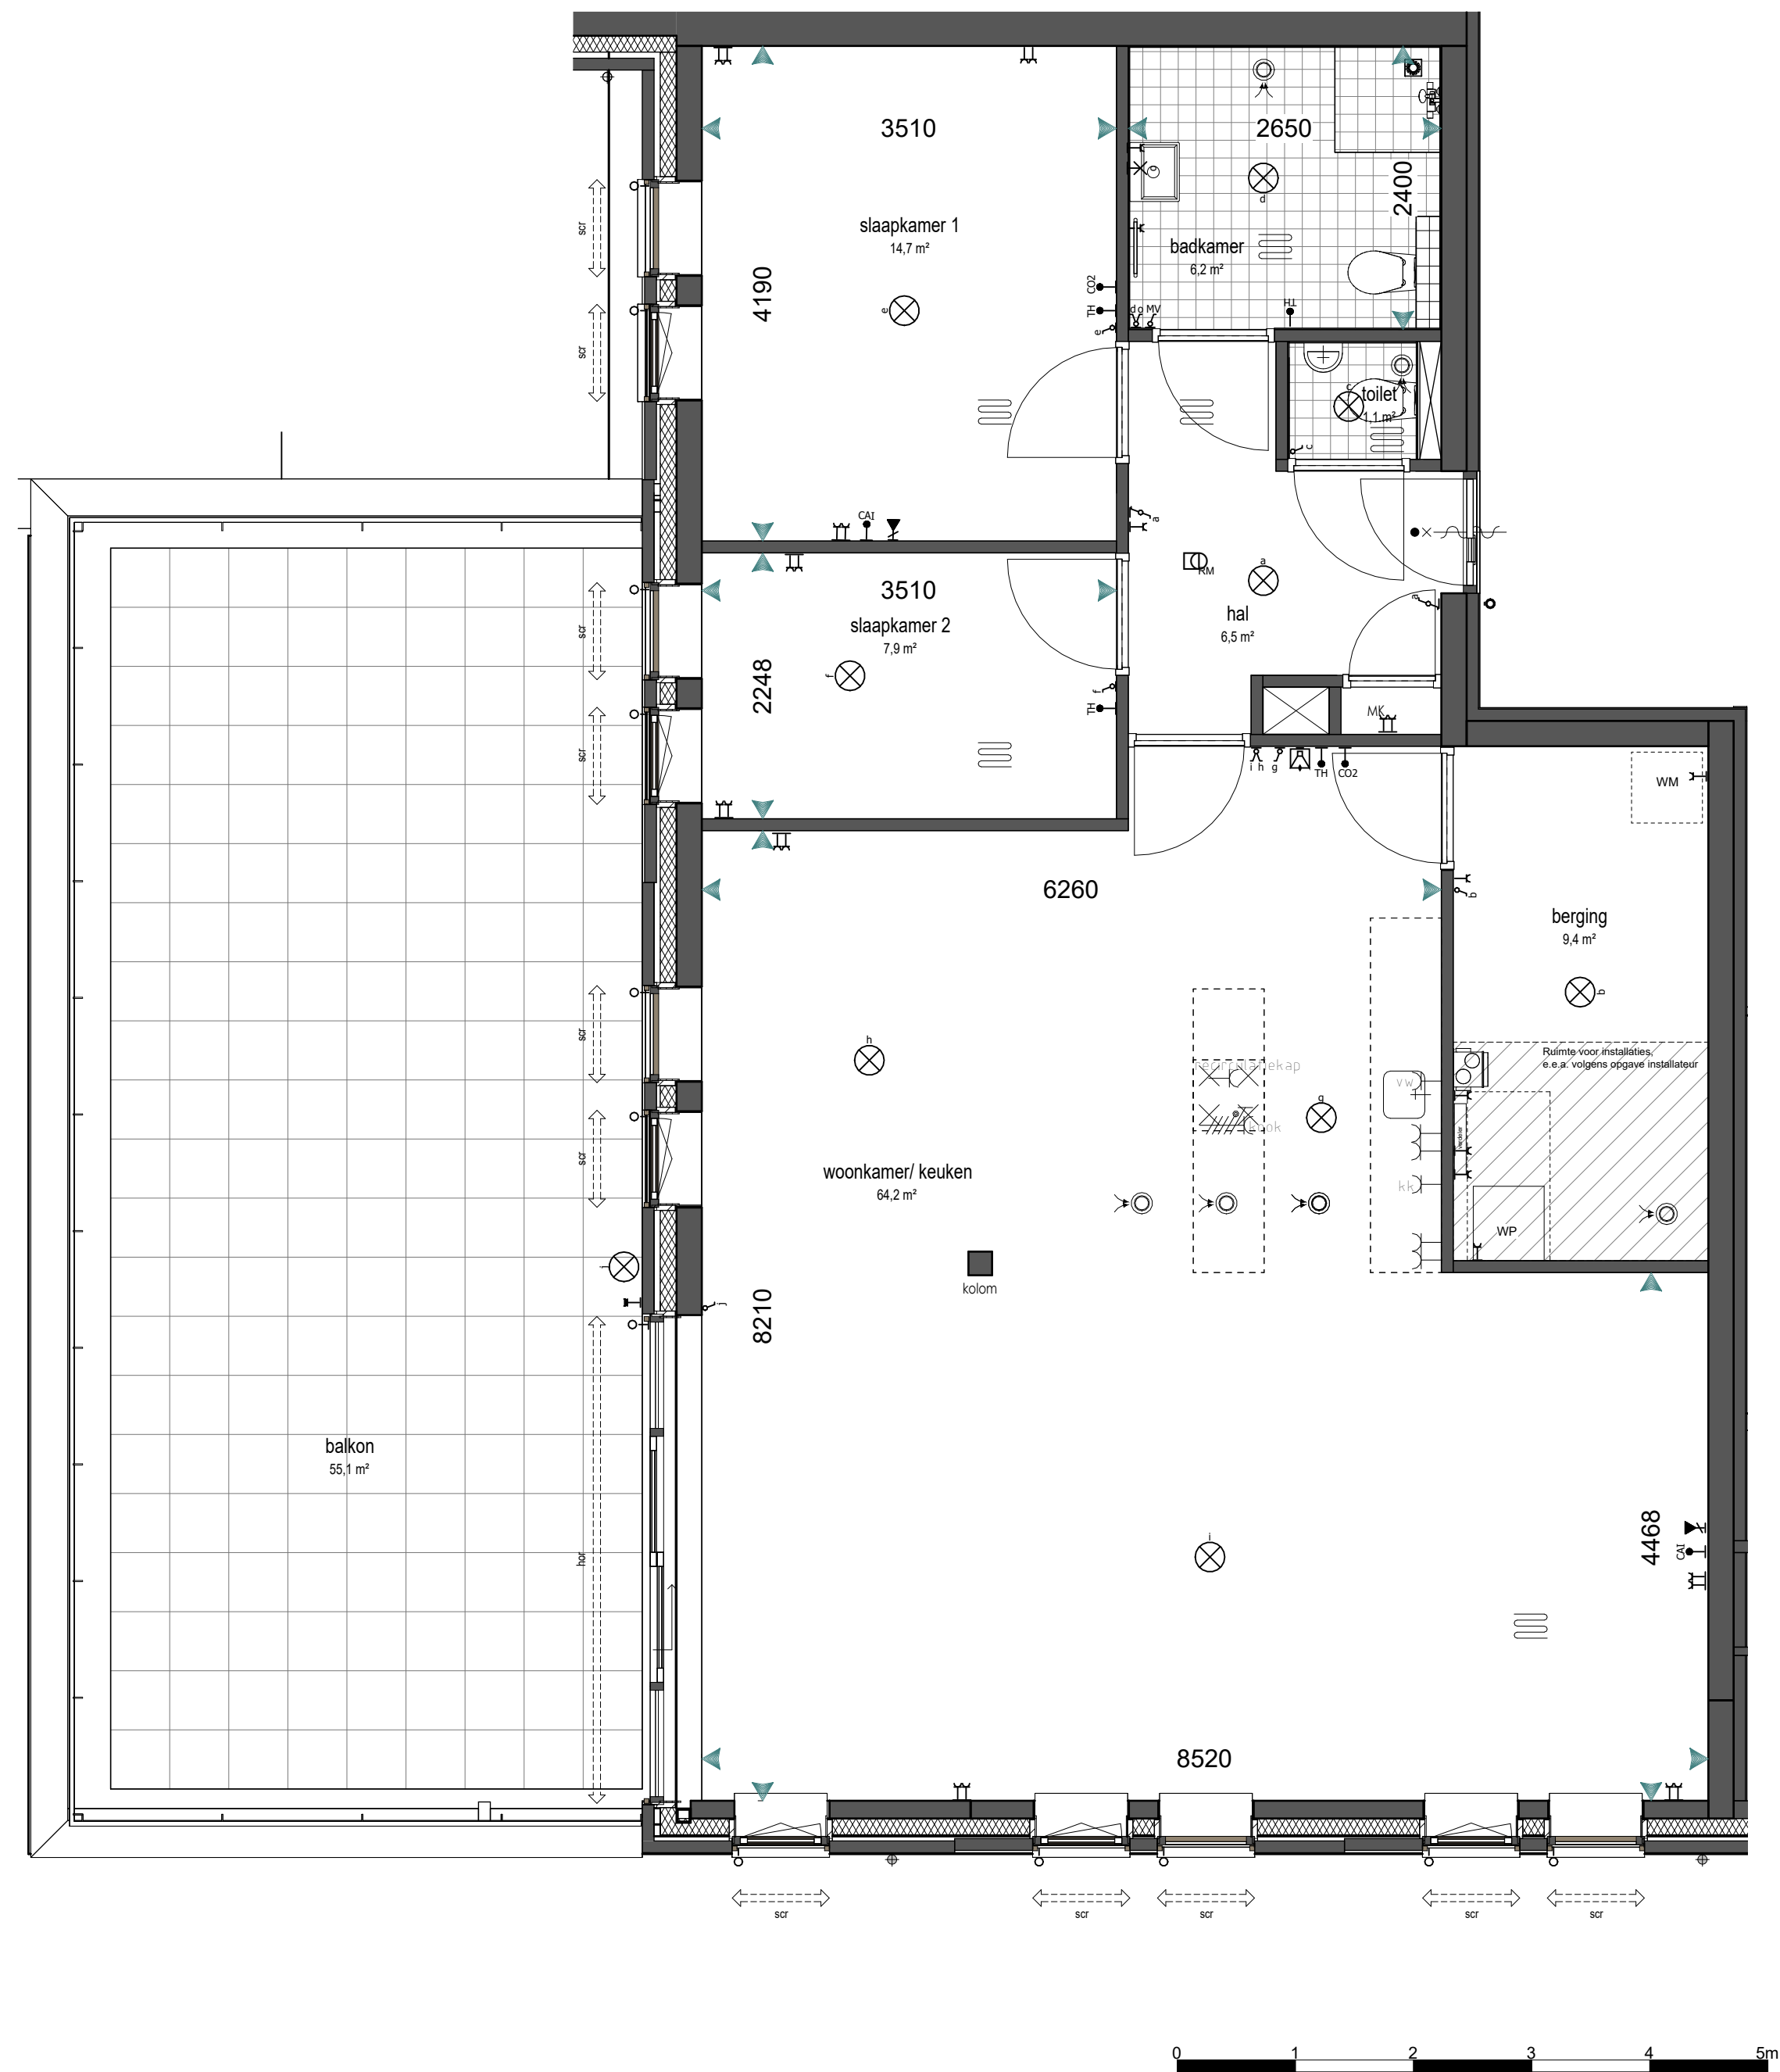

RENOVOOI


De getekende posities van de elektra zijn indicatief.

- ansluitpunt data, CAT. 6e, bedraad
- ansluitpunt armatuur
- centraaldoos, inbouw
- centraaldoos, opbouw
- video-intercom post
- schakelaar, 1-polig
- schakelaar voor mechanische ventilatie
- schakelaar, serie
- schakelaar, serie
- thermostaatleiding, bedraad
- CO2 melders
- ansluitpunt CAI, bedraad
- leiding t.b.v. screens (zonwering)
- wandcontactdoos 1-voudig met beschermingscontact
- wandcontactdoos 1-voudig met beschermingscontact, waterdicht
- wandcontactdoos 2-voudig met beschermingscontact
- ansluitpunt buitenkraan
- perlex aansluiting
- deurbel
- screenbak + geleiders met screendoek (zonwering)
- schuif-hor
- sonair box
- vloerverwarming
- afzuigventiel (exacte locatie nader te bepalen)
- afzuigventiel tegen de wand/vloer (exacte locatie nader te bepalen)
- rookmelder
- deurdranger zelfsluitend (vrijloop deurdranger)

AFKORTINGEN

MK	meterkast	MV	mechanische ventilatie
WM	opstelplaats wasmachine	EV	elektrische radiator
WD	opstelplaats wasdroger	scr	screen

alle maten op de tekening zijn circa maten

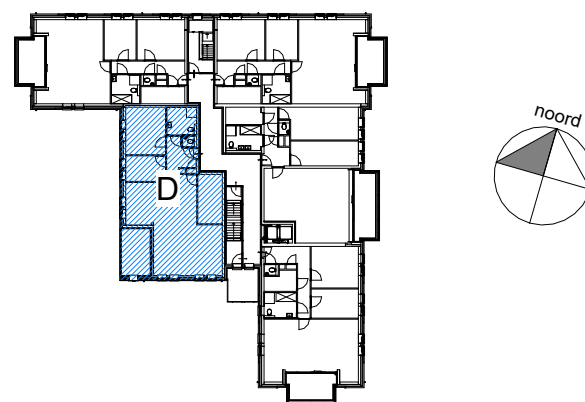

Enschedestraat 163
7574 AC Oldenzaal
0541 570 440
www.jouwwonen.nl
info@jouwwonen.nl

Rigtersbleek-Zandvoort 10 2.14
7521 BE Enschede
053 20 32 800
www.beltmanarchitecten.nl
info@beltmanarchitecten.nl

BELTMANarchitecten

project **JOUW Wonen, App. Mariakerk, Oldenzaal**

datum **21 05 2026**

opdrachtgever **JOUW Wonen B.V.**

gewijzigd **V2**

fase **Verkoop**

schaal **1:50**

status

formaat **A2**

onderdeel **Verkooptekening appartement 3
Het Berghuys**

tekenaar **SvG/FB**

projectnummer **89501**

tekeningnummer **VK03d**